



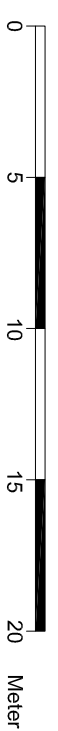


Sitzplätze sind in den einzelnen Reihen fest miteinander zu verbinden!
 Zwischen den Sitzplatzreihen muss eine lichte Durchgangsbreite von mind. 40 cm vorhanden sein!

-  Ausgang
-  Handfeuerlöscher
-  Rollstuhlplatz
-  Ausstellungstafeln

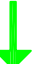


SOZIO-KULTURELLES ZENTRUM
ST. MARIEN - KIRCHE Frankfurt (Oder)

Bestuhlungsplan Chor
 200 Sitzplätze
 M 1 : 250


Auftraggeber:
 Kulturbetriebe Frankfurt (Oder)
 Kulturbüro
 Lindenstraße 7, 15230 Frankfurt (O.)

Entwurfsverfasser:
 Architekturbüro Nülken,
 Am Graben 3, 15230 Frankfurt (O.)
 05.11.2015
 geänd. am 12.01.2016

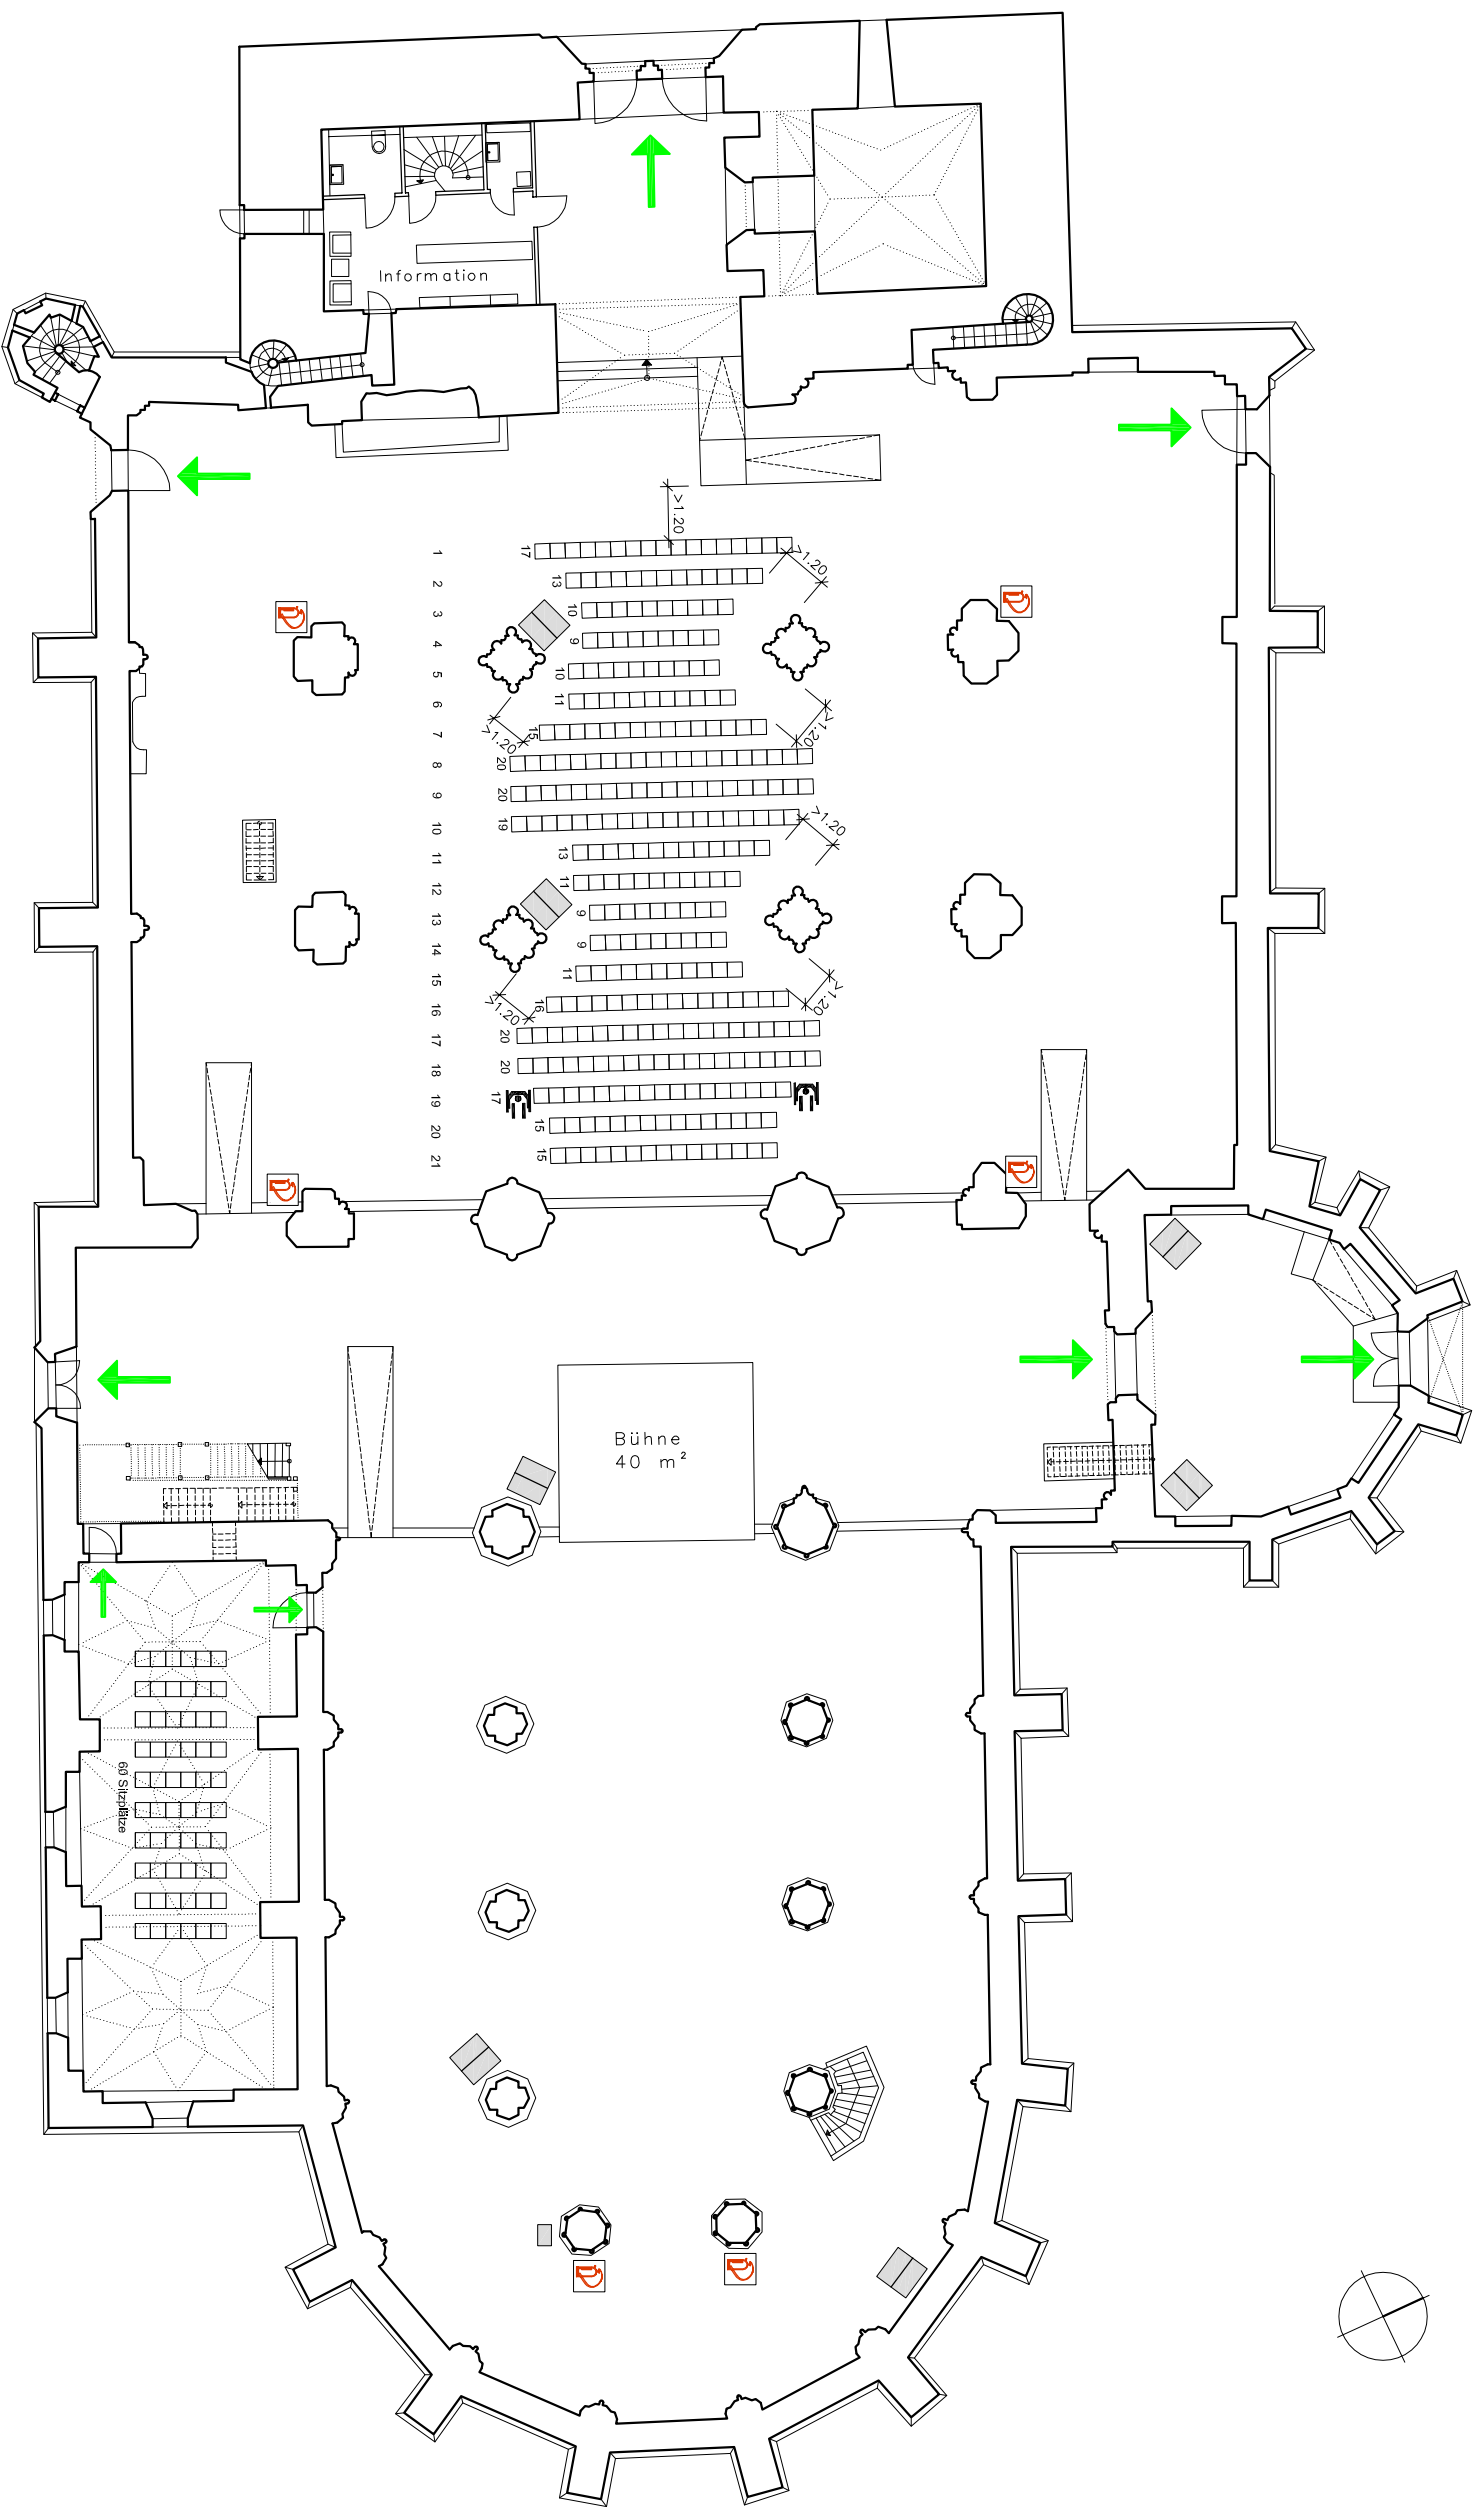

Sitzplätze sind in den einzelnen Reihen fest miteinander zu verbinden!
 Zwischen den Sitzplatzreihen muss eine lichte Durchgangsbreite von mind. 40 cm vorhanden sein!

-  Ausgang
-  Handfeuerlösch器
-  Rollstuhlplatz
-  Ausstellungstafeln

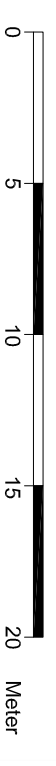

SOZIO-KULTURELLES ZENTRUM
ST. MARIEN - KIRCHE Frankfurt (Oder)

Bestuhlungsplan Langhaus M 1 : 250
 300 Sitzplätze

Auftraggeber:
 Kulturbetriebe Frankfurt (Oder)
 Kulturbüro
 Lindenstraße 7, 15230 Frankfurt (O.)

Entwurfsverfasser:
 Architekturbüro Nülken,
 Am Graben 3, 15230 Frankfurt (O.)
 05.11.2015
 geänd. am 12.01.2016